

Legenda 1NP		
Č.M.	Popis	[m2]
G101	Schodiště	20,8
G102	Chodba	67,4
G102a	Chodba	60,0
G102b	Chodba	75,5
G102c	Zasedací místnost	28,8
G103	Pracovna	16,5
G104	Pracovna	17,1
G105	Pracovna	17,1
G106	Pracovna	17,1
G107	Pracovna	17,1
G108	Pracovna	17,1
G109	Pracovna	17,1
G110	Pracovna	17,1
G111	Pracovna	50,8
G112	Pracovna	72,9
G113	Laboratoř A	25,1
G114	Laboratoř A	25,9
G115	Laboratoř A	25,9
G116	Laboratoř A	25,4
G117	WC muži	6,2
G118	WC předsíň muži	4,0
G119	WC OSSPO	3,9
G120	Úklidová místnost	1,6
G121	WC ženy	5,0
G122	WC předsíň ženy	4,0
G123	Čajová kuchyňka	18,5
G124	Laboratoř A	55,8
G125	WC muži	2,9

Legenda 1NP		
Č.M.	Popis	[m2]
G125a	WC muži	1,6
G125b	WC předsíň muži	2,2
G125c	WC ženy	1,6
G125d	WC předsíň ženy	2,2
G125e	Sprcha	2,3
G126	rozvodna SLP	15,9
G127	Pracovna	28,7
G128	Pracovna	23,3
G129	Pracovna	17,1
G130	Pracovna	17,1
G131	Pracovna	17,1
G132	Pracovna	17,0
G133	Pracovna	16,5
G134	Laboratoř A	26,3
G135	Laboratoř A	25,7
G136	Laboratoř A	25,9
G137	Laboratoř A	25,1
G139	Laboratoř těžká	62,8
G140	Laboratoř těžká	51,4
G141	Sklad	39,3
G142	Sklad	13,3
G143	WC předsíň muži	2,6
G144	WC muži	5,8
G145	WC OSSPO	3,9
G146	Sklad plynu	5,8
G147	Sklad odpadu	19,3
G148	Sklad plynu	5,8
G149	Výtah	3,0


Legenda 1NP		
Č.M.	Popis	[m2]
G150	Výtah	4,5
G151	Schodiště	22,8
G152	Chodba	77,8
G153	Sklad	22,4
G154	Strojovna NN-PO	3,8
G155	Strojovna NN	16,7
G156	Strojovna NN	9,8
G157	Server	55,5
G158	Sklad	22,4
G159	Sklad	25,4
G160	Šatna	5,6
G160a	WC předsíň	3,3
G160b	Úklid	4,1
G160c	Sprcha	2,1
G160d	WC	2,0
G161	Sklad	22,5
G162	Dřívna	17,5
G163	Chodba	46,3
G164	Archiv	5,7
G165	Archiv	7,1
G166	Archiv	9,9
G167	Zádveří	9,6
GŠ3	Instalační šachta	6,7
GŠ4	Instalační šachta	0,8
GŠ5	Instalační šachta	3,3
GŠ6	Instalační šachta	2,4
GŠ7	Instalační šachta	6,6
GŠ10	Instalační šachta	1,0
1NP		1612,9

Legenda účelu místnosti

- Garáž
- Instalační jádro
- Komunikace
- Laboratoř A
- Laboratoř B
- Laboratoř C
- Laboratoř těžká
- Pracovna
- Sociální zázemí
- Technické zázemí
- Zasedací místnost

Členění dispozice 1NP

1 : 200

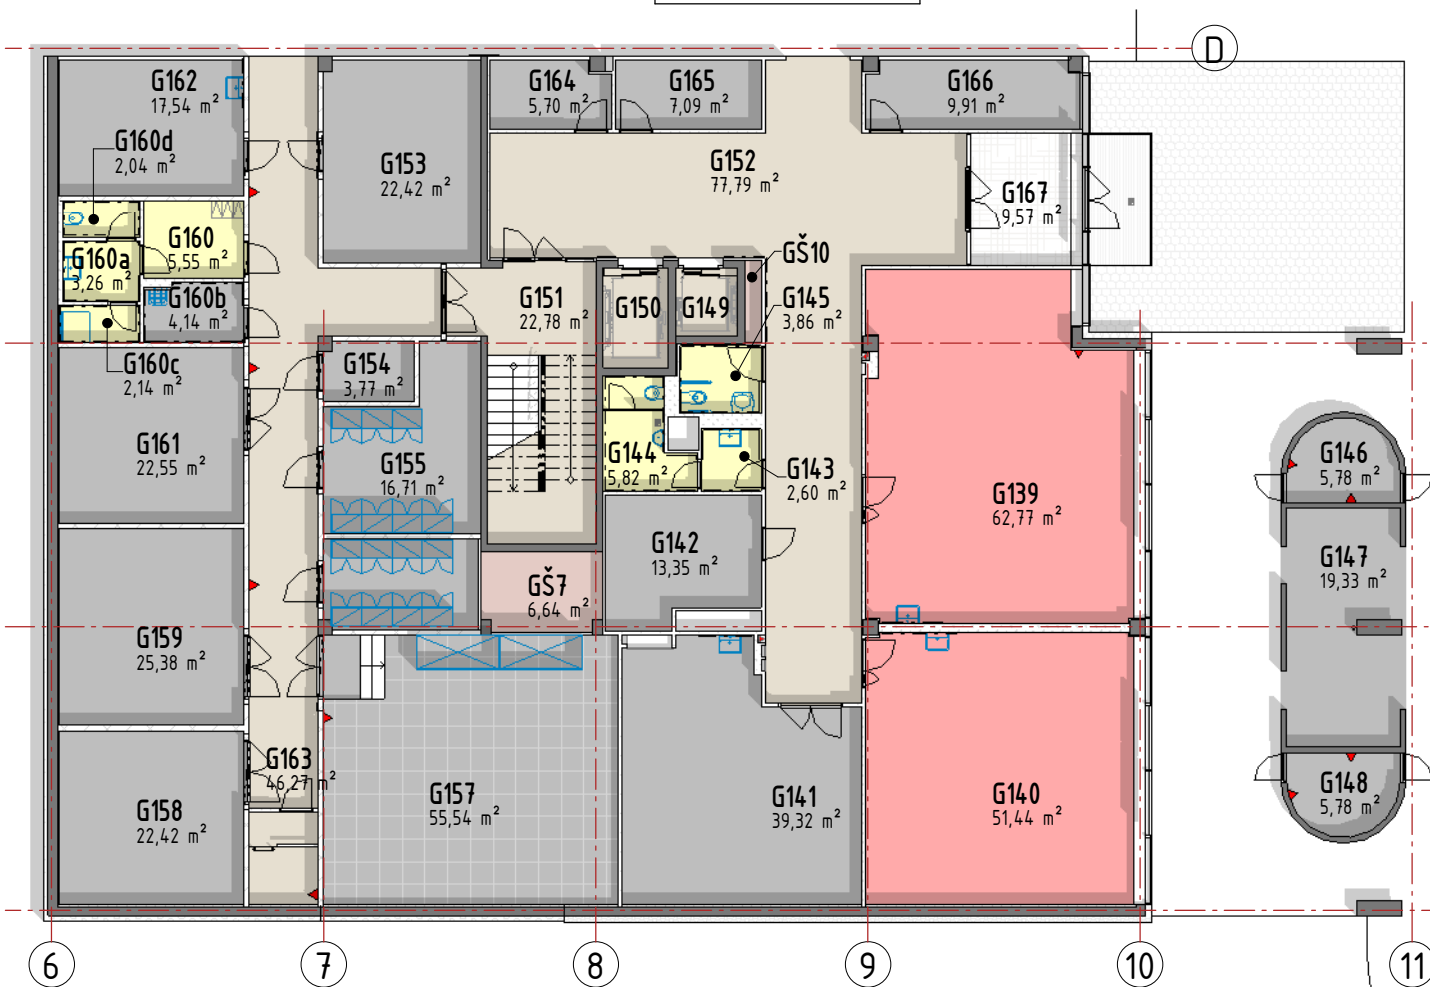

Název stavby:				Vypracoval:		Ing. Marek Vrba	
Název dokumentu:				Datum:		07/2012	
Kód dokumentu:				Měřítko:		1:200	
Zakázka:				Členění dokumentace		D02	
SO				Č.přílohy		01	
Stupeň				Revize			
F.1.1.1							