


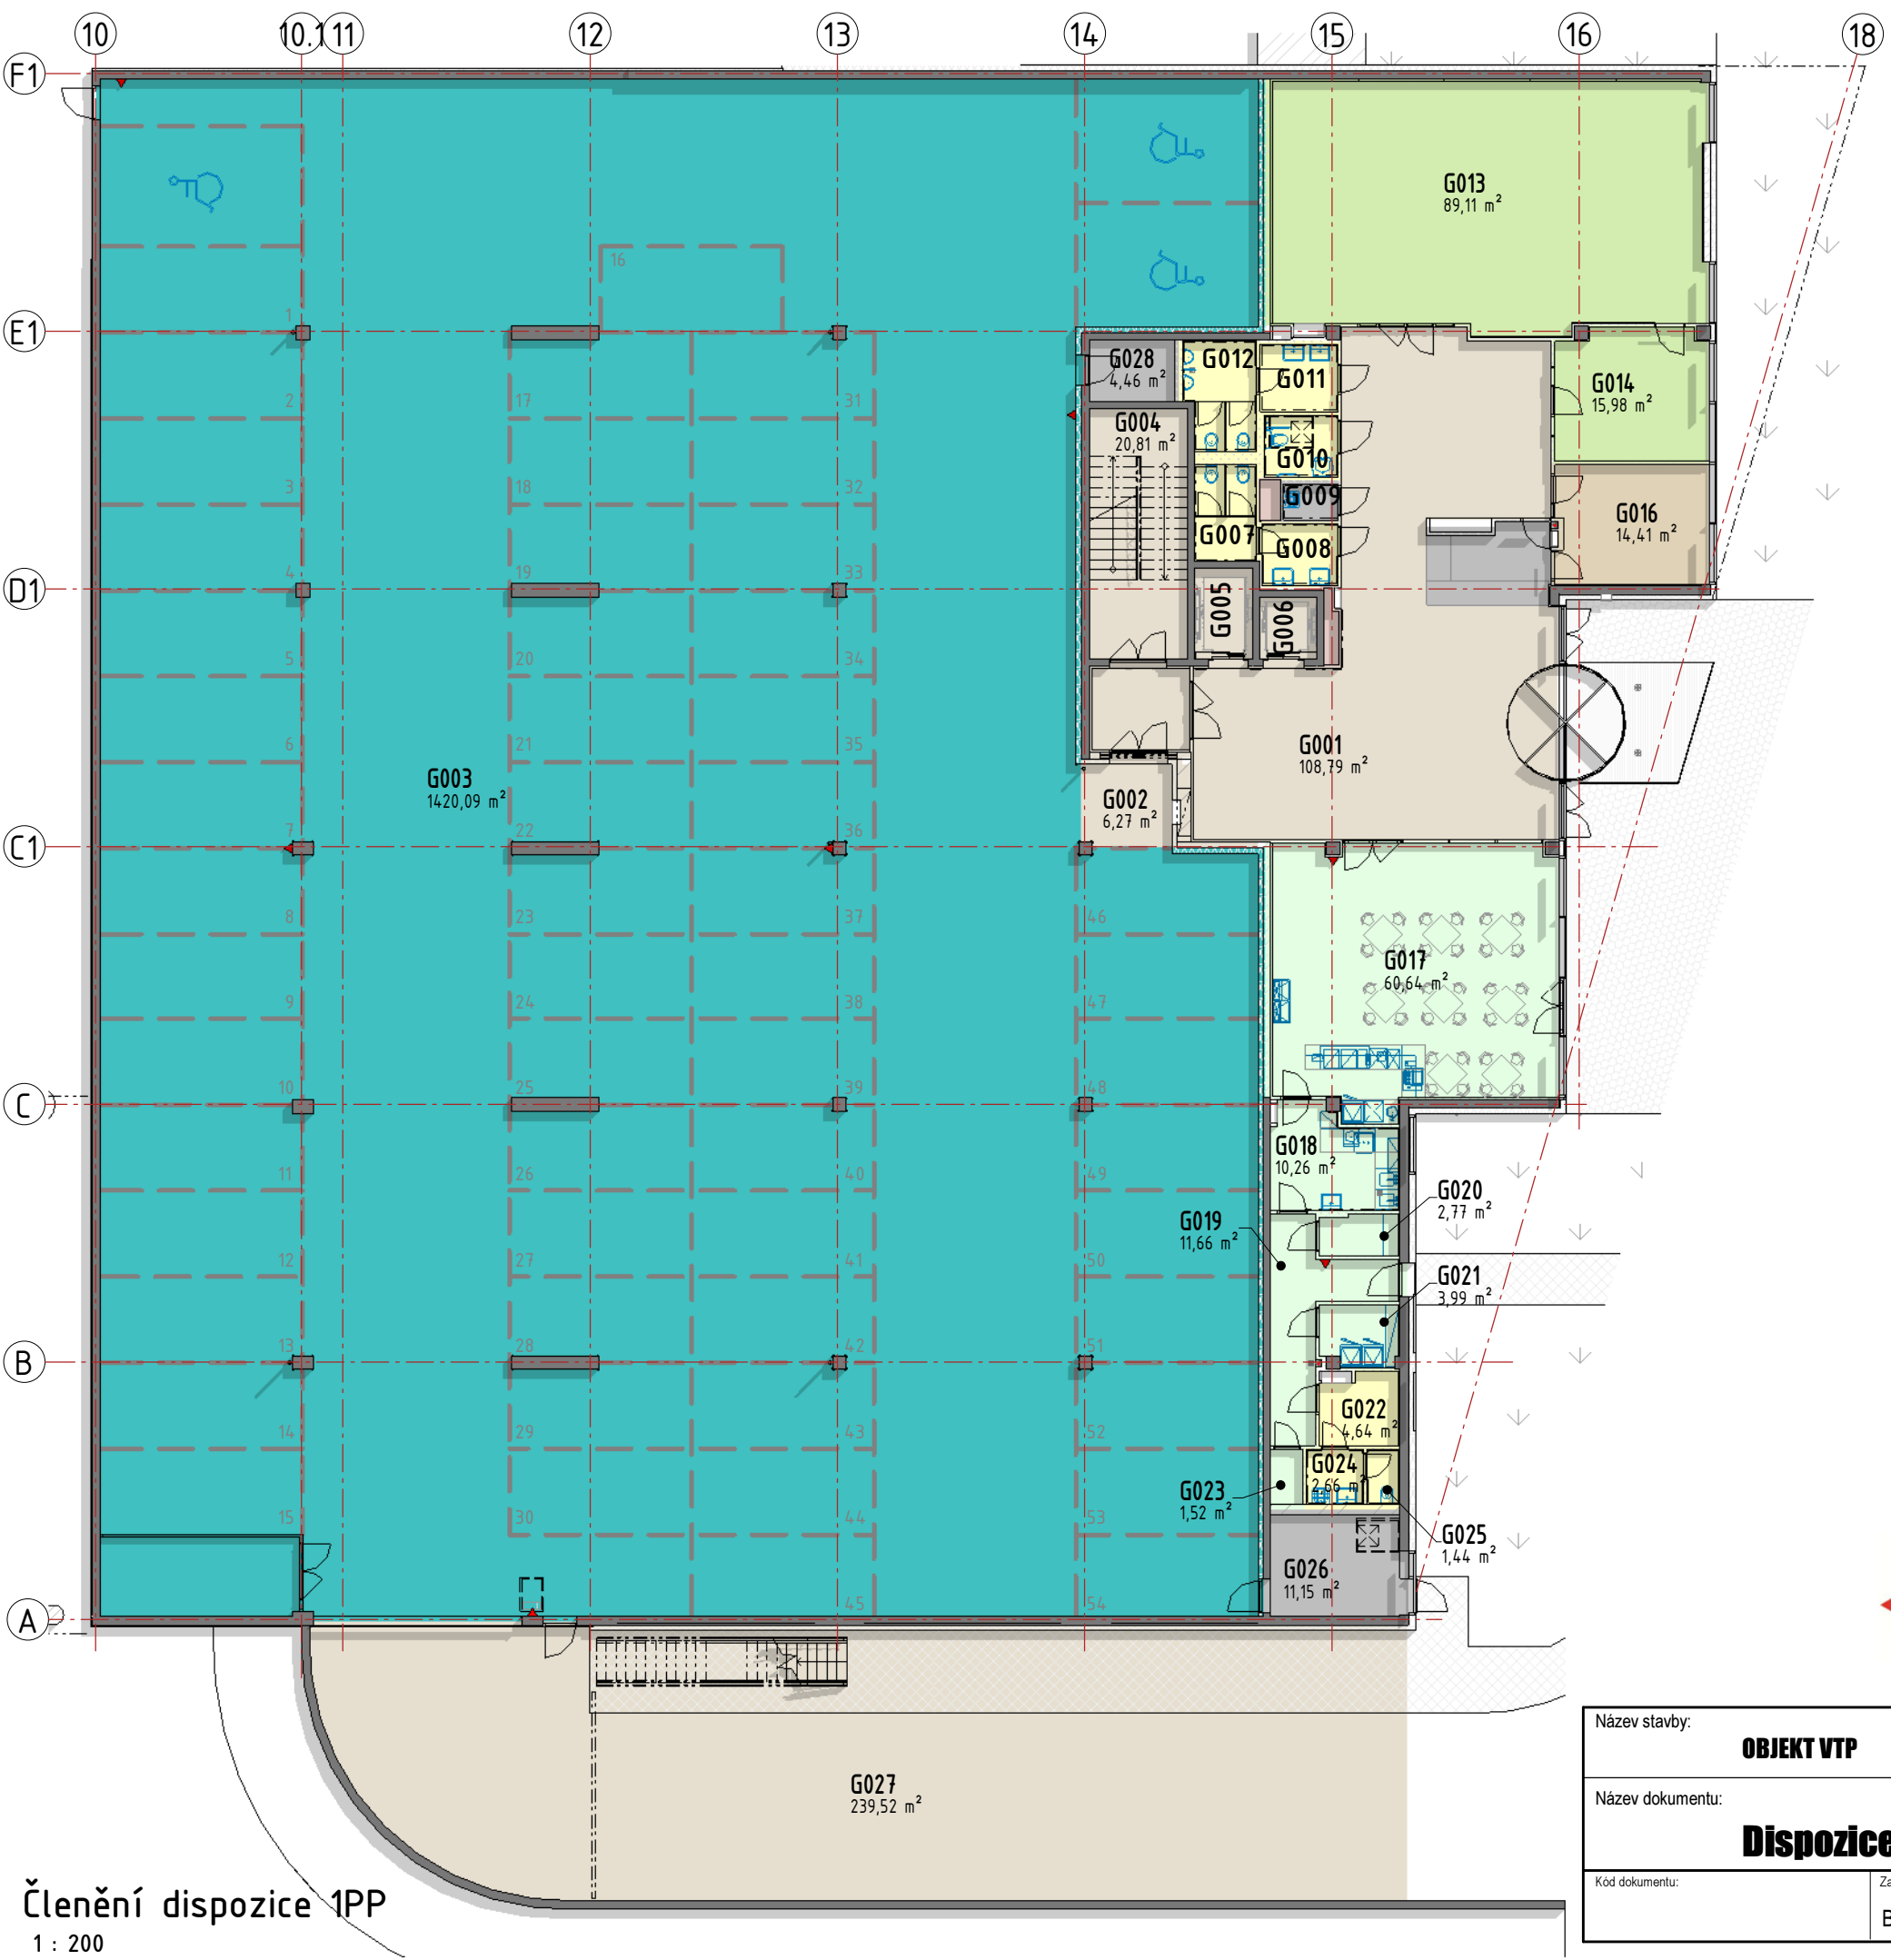



Legenda 1PP			Legenda 1PP		
Č.M.	Popis	[m2]	Č.M.	Popis	[m2]
G001	Chodba	108,8	G016	Pracovna	14,4
G002	Vstup	6,3	G017	Bufet	60,6
G003	Garáž	1420,1	G018	Přípravná	10,3
G004	Schodiště	20,8	G019	Chodba	11,7
G005	Výtah nákladní	4,5	G020	Sklad nápojů	2,8
G006	Výtah osobní	3,0	G021	Sklad potravin	4,0
G007	WC ženy	5,0	G022	Šatna	4,6
G008	WC předsiň ženy	4,0	G023	Sklad obalů	1,5
G009	Úklidová místnost	1,6	G024	WC předsiň + úklid	2,7
G010	WC OSSPO	3,9	G025	WC	1,4
G011	WC předsiň muži	4,4	G026	Kolárna	11,2
G012	WC muži	6,4	G027	Vjezd	239,5
G013	Prezentační místnost	89,1	G028	Sklad	4,5
G014	Zasedací místnost	16,0	GŠ1	Instalační šachta	0,7
G015	Recepce	8,0	GŠ2	Instalační šachta	0,9
			1PP: 30		2072,6

Legenda účelu místnosti

- Garáž
- Gastro
- Instalační jádro
- Komunikace
- Pracovna
- Sociální zázemí
- Technické zázemí
- Zasedací místnost



Členění dispozice 1PP
1 : 200

Název stavby: OBJEKT VTP				Vypracoval: Ing. Marek Vrba	
Název dokumentu: Dispozice 1PP				Datum: 07/2012	
				Měřítko: 1:200	
Kód dokumentu:	Zakázka: B-08-150-420	SO 101	Stupeň ZD	Členění dokumentace F.1.1.1	Č.přílohy D01
				Revize 01	

Legenda 1NP		
Č.M.	Popis	[m2]
G101	Schodiště	20,8
G102	Chodba	67,4
G102a	Chodba	60,0
G102b	Chodba	75,5
G102c	Zasedací místnost	28,8
G103	Pracovna	16,5
G104	Pracovna	17,1
G105	Pracovna	17,1
G106	Pracovna	17,1
G107	Pracovna	17,1
G108	Pracovna	17,1
G109	Pracovna	17,1
G110	Pracovna	17,1
G111	Pracovna	50,8
G112	Pracovna	72,9
G113	Laboratoř A	25,1
G114	Laboratoř A	25,9
G115	Laboratoř A	25,9
G116	Laboratoř A	25,4
G117	WC muži	6,2
G118	WC předsíň muži	4,0
G119	WC OSSPO	3,9
G120	Úklidová místnost	1,6
G121	WC ženy	5,0
G122	WC předsíň ženy	4,0
G123	Čajová kuchyňka	18,5
G124	Laboratoř A	55,8
G125	WC muži	2,9

Legenda 1NP		
Č.M.	Popis	[m2]
G125a	WC muži	1,6
G125b	WC předsíň muži	2,2
G125c	WC ženy	1,6
G125d	WC předsíň ženy	2,2
G125e	Sprcha	2,3
G126	rozvodna SLP	15,9
G127	Pracovna	28,7
G128	Pracovna	23,3
G129	Pracovna	17,1
G130	Pracovna	17,1
G131	Pracovna	17,1
G132	Pracovna	17,0
G133	Pracovna	16,5
G134	Laboratoř A	26,3
G135	Laboratoř A	25,7
G136	Laboratoř A	25,9
G137	Laboratoř A	25,1
G139	Laboratoř těžká	62,8
G140	Laboratoř těžká	51,4
G141	Sklad	39,3
G142	Sklad	13,3
G143	WC předsíň muži	2,6
G144	WC muži	5,8
G145	WC OSSPO	3,9
G146	Sklad plynu	5,8
G147	Sklad odpadu	19,3
G148	Sklad plynu	5,8
G149	Výtah	3,0


Legenda 1NP		
Č.M.	Popis	[m2]
G150	Výtah	4,5
G151	Schodiště	22,8
G152	Chodba	77,8
G153	Sklad	22,4
G154	Strojovna NN-PO	3,8
G155	Strojovna NN	16,7
G156	Strojovna NN	9,8
G157	Server	55,5
G158	Sklad	22,4
G159	Sklad	25,4
G160	Šatna	5,6
G160a	WC předsíň	3,3
G160b	Úklid	4,1
G160c	Sprcha	2,1
G160d	WC	2,0
G161	Sklad	22,5
G162	Dřina	17,5
G163	Chodba	46,3
G164	Archiv	5,7
G165	Archiv	7,1
G166	Archiv	9,9
G167	Zádveří	9,6
GŠ3	Instalační šachta	6,7
GŠ4	Instalační šachta	0,8
GŠ5	Instalační šachta	3,3
GŠ6	Instalační šachta	2,4
GŠ7	Instalační šachta	6,6
GŠ10	Instalační šachta	1,0
1NP		1612,9

Legenda účelu místnosti

- Garáž
- Instalační jádro
- Komunikace
- Laboratoř A
- Laboratoř B
- Laboratoř C
- Laboratoř těžká
- Pracovna
- Sociální zázemí
- Technické zázemí
- Zasedací místnost

Členění dispozice 1NP

1 : 200

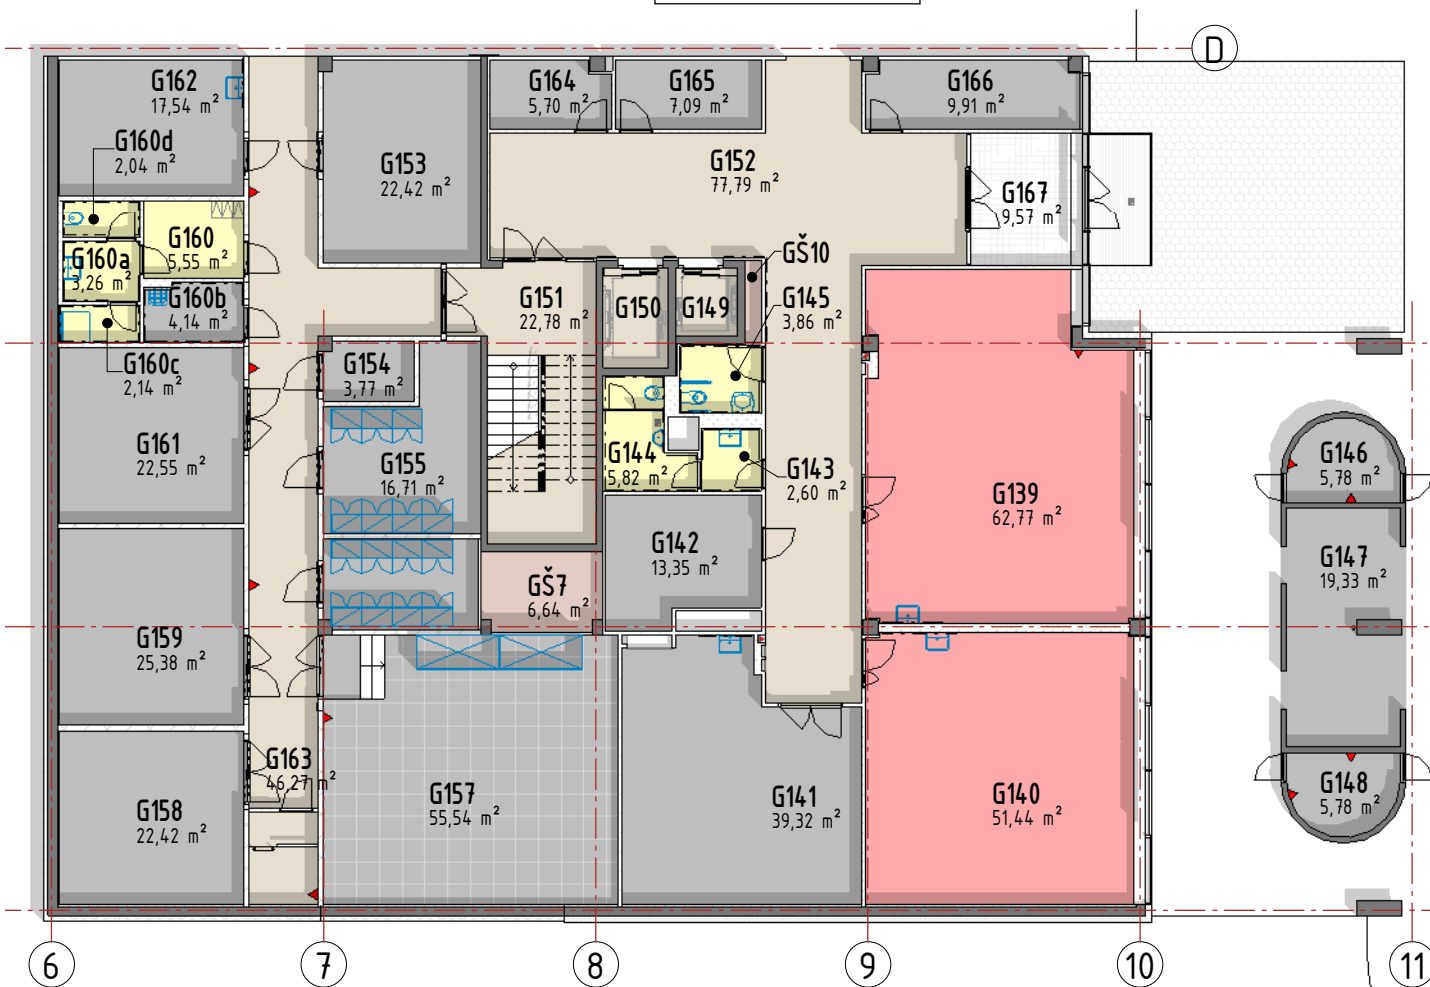

Technology Innovation
Transfer Chamber



Název stavby:				Vypracoval:		Ing. Marek Vrba	
Název dokumentu:				Datum:		07/2012	
Kód dokumentu:				Měřítko:		1:200	
Zakázka:				Členění dokumentace		D02	
SO				Stupeň		01	
B-08-150-420				F.1.1.1		Revize	
101				ZD			
				Č.přílohy			

Legenda 2NP		
Č.M.	Popis	[m2]
G201	Schodiště	20,8
G202	Chodba	66,3
G202a	Chodba	60,0
G202b	Chodba	82,4
G202c	Chodba	172,6
G202d	Chodba	57,8
G203	Pracovna	16,5
G204	Pracovna	17,1
G205	Pracovna	17,1
G206	Pracovna	17,1
G207	Pracovna	17,1
G208	Pracovna	17,1
G209	Pracovna	17,1
G210	Pracovna	17,1
G211	Laboratoř A	50,8
G212	Laboratoř A	25,1
G213	Laboratoř A	25,9
G214	Laboratoř A	25,9
G215	Laboratoř A	25,8
G216	WC muži	6,2
G217	WC předsíň muži	4,0
G218	WC OSSPO	3,9

Legenda 2NP		
Č.M.	Popis	[m2]
G219	Úklidová místnost	1,6
G220	WC ženy	5,0
G221	WC předsíň ženy	4,0
G222	Čajová kuchyňka	19,4
G223	Laboratoř A	55,8
G224	Pisoáry	2,9
G224a	WC muži	1,6
G224b	WC předsíň muži	2,2
G224c	WC ženy	1,6
G224d	WC předsíň ženy	2,2
G224e	Sprcha	2,3
G225	Rozvodna NN	18,3
G226	Pracovna	73,2
G227	Pracovna	57,5
G228	Pracovna	40,6
G229	Pracovna	26,1
G230	Pracovna	31,7
G231	Pracovna	17,1
G232	Pracovna	17,1
G233	Pracovna	17,1
G234	Pracovna	17,1

Legenda 2NP		
Č.M.	Popis	[m2]
G235	Pracovna	17,1
G236	Pracovna	17,1
G237	Pracovna	17,1
G238	Pracovna	17,1
G239	Pracovna	17,1
G240	Pracovna	17,1
G241	Pracovna	17,1
G242	Pracovna	17,1
G243	Pracovna	17,1
G244	Pracovna	17,1
G245	Pracovna	17,1
G246	Pracovna	17,1
G247	Pracovna	17,1
G248	Pracovna	17,1
G249	Pracovna	17,1
G250	Pracovna	17,1
G251	Pracovna	17,1
G253	Sklad	34,0
G254	Laboratoř A	26,6
G255	Laboratoř A	25,9
G256	Laboratoř A	25,9

Legenda 2NP		
Č.M.	Popis	[m2]
G257	Laboratoř A	26,0
G258	Laboratoř A	52,6
G259	Laboratoř A	55,2
G260	Zasedací místnost	39,9
G260a	Sklad	30,9
G260b	Čajová kuchyňka	21,9
G261	Schodiště	20,8
G262	WC předsíň muži	5,0
G263	WC předsíň ženy	4,0
G264	Úklidová místnost	1,6
G265	WC OSSPO	3,9
G266	WC předsíň muži	4,0
G267	WC muži	6,2
G268	Rozvodna SLP	16,1
G269	Laboratoř A	63,5
G270	Laboratoř A	39,7
G271	Laboratoř A	25,5
G272	Laboratoř A	25,6
G273	Laboratoř A	25,5
G274	Laboratoř A	24,9
GŠ11	Instalační šachta	2,0
2NP		2076,0

Legenda účelu místnosti

- Garáž
- Instalační jádro
- Komunikace
- Laboratoř A
- Laboratoř B
- Laboratoř C
- Laboratoř těžká
- Pracovna
- Sociální zázemí
- Technické zázemí
- Zasedací místnost



Členění dispozice 2NP
1 : 250



Název stavby: OBJEKT VTP					Vypracoval: Ing. Marek Vrba	
Název dokumentu: Dispozice 2NP					Datum: 07/2012	
					Měřítko: 1:250	
Kód dokumentu:	Zakázka: B-08-150-420	SO 101	Stupeň ZD	Členění dokumentace F.1.1.1	Č.přílohy D03	Revize 01

Legenda 3NP		
Č.M.	Popis	[m2]
G301	Schodiště	20,8
G302	Chodba	68,1
G302a	Chodba	60,0
G302b	Chodba	82,4
G302c	Chodba	161,4
G302d	Chodba	52,9
G303	Pracovna	16,5
G304	Pracovna	17,1
G305	Pracovna	17,1
G306	Pracovna	17,1
G307	Pracovna	17,1
G308	Pracovna	17,1
G309	Pracovna	17,1
G310	Pracovna	17,1
G311	Pracovna	50,8
G312	Laboratoř A	25,1
G313	Laboratoř A	25,9
G314	Laboratoř A	25,9
G315	Laboratoř A	25,8
G316	WC muži	6,2
G317	WC předsíň muži	4,0
G318	WC OSSPO	3,9
G319	Úklidová místnost	1,6
G320	WC ženy	5,0

Legenda 3NP		
Č.M.	Popis	[m2]
G321	WC předsíň ženy	4,0
G322	Čajová kuchyňka	16,4
G323	Laboratoř A	61,3
G324	Pisoáry	2,9
G324a	WC muži	1,6
G324b	WC předsíň muži	2,2
G324c	WC ženy	1,6
G324d	WC předsíň ženy	2,2
G325	Rozvodna SLP	15,9
G325	Sprcha	2,3
G326	Pracovna	73,2
G327	Pracovna	57,5
G328	Pracovna	41,6
G329	Pracovna	26,8
G330	Pracovna	31,7
G331	Pracovna	17,1
G332	Pracovna	17,1
G333	Pracovna	17,1
G334	Pracovna	17,1
G335	Pracovna	17,1
G336	Pracovna	17,1
G337	Pracovna	17,1
G338	Pracovna	17,1
G339	Pracovna	17,1

Legenda 3NP		
Č.M.	Popis	[m2]
G340	Pracovna	17,1
G341	Pracovna	17,1
G342	Pracovna	17,1
G343	Pracovna	17,1
G344	Pracovna	17,1
G345	Pracovna	17,1
G346	Pracovna	17,1
G347	Pracovna	17,1
G348	Pracovna	17,0
G349	Pracovna	17,1
G350	Pracovna	17,1
G351	Pracovna	17,1
G352	Pracovna	17,1
G353	Pracovna	16,4
G354	Laboratoř A	26,6
G355	Laboratoř A	25,9
G356	Laboratoř A	25,9
G357	Laboratoř A	26,0
G358	Laboratoř A	52,6
G359	Laboratoř A	55,2
G360	Zasedací místnost	39,6
G360a	Čajová kuchyňka	21,9
G360b	Skad	30,8
G361	Schodiště	20,8

Legenda 3NP		
Č.M.	Popis	[m2]
G362	WC předsíň ženy	4,0
G363	WC ženy	5,0
G364	Úklidová místnost	1,6
G365	WC OSSPO	3,9
G366	WC předsíň muži	4,0
G367	WC muži	6,2
G368	Strojovna NN	12,7
G368a	Stlačený vzduch/Vakuum	12,9
G369	Laboratoř B	50,8
G370	Laboratoř B	51,0
G371	Laboratoř B	50,9
G372	C - Personální filtr	7,3
G373	C Materiálový filtr	6,2
G374	Laboratoř C	33,7
GŠ8	Instalační šachta	1,4
GŠ9	Instalační šachta	0,7
GŠ13	Instalační šachta	1,2
GŠ14	Instalační šachta	2,5
3NP		2071,1

Legenda účelu místnosti

- Garáž
- Instalační jádro
- Komunikace
- Laboratoř A
- Laboratoř B
- Laboratoř C
- Laboratoř těžká
- Pracovna
- Sociální zázemí
- Technické zázemí
- Zasedací místnost



Členění dispozice 3NP

1 : 250



Technology Innovation
Transfer Chamber



Arch.
ESGN


Název stavby: OBJEKT VTP					Vypracoval: Ing. Marek Vrba	
Název dokumentu: Dispozice 3NP					Datum: 07/2012	
Kód dokumentu:					Měřítko: 1:250	
Zakázka: B-08-150-420		SO 101	Stupeň ZD	Členění dokumentace F.1.1.1	Č.přílohy D04	Revize 01

Členění dispozice 4NP
1 : 250

Legenda 4NP		
Č.M.	Popis	[m2]
G401	Schodiště	20,8
G402	Chodba	83,7
G403	Strojovna VZT	252,8
G404	Schodiště	20,8
G405	Chodba	8,3
G406	Strojovna VZT	113,7
G407	Strojovna chlazení	110,1
G408	Střecha	1562,0
4NP		2172,2

Legenda účelu místnosti

- Garáž
- Instalační jádro
- Komunikace
- Střecha
- Technické zázemí

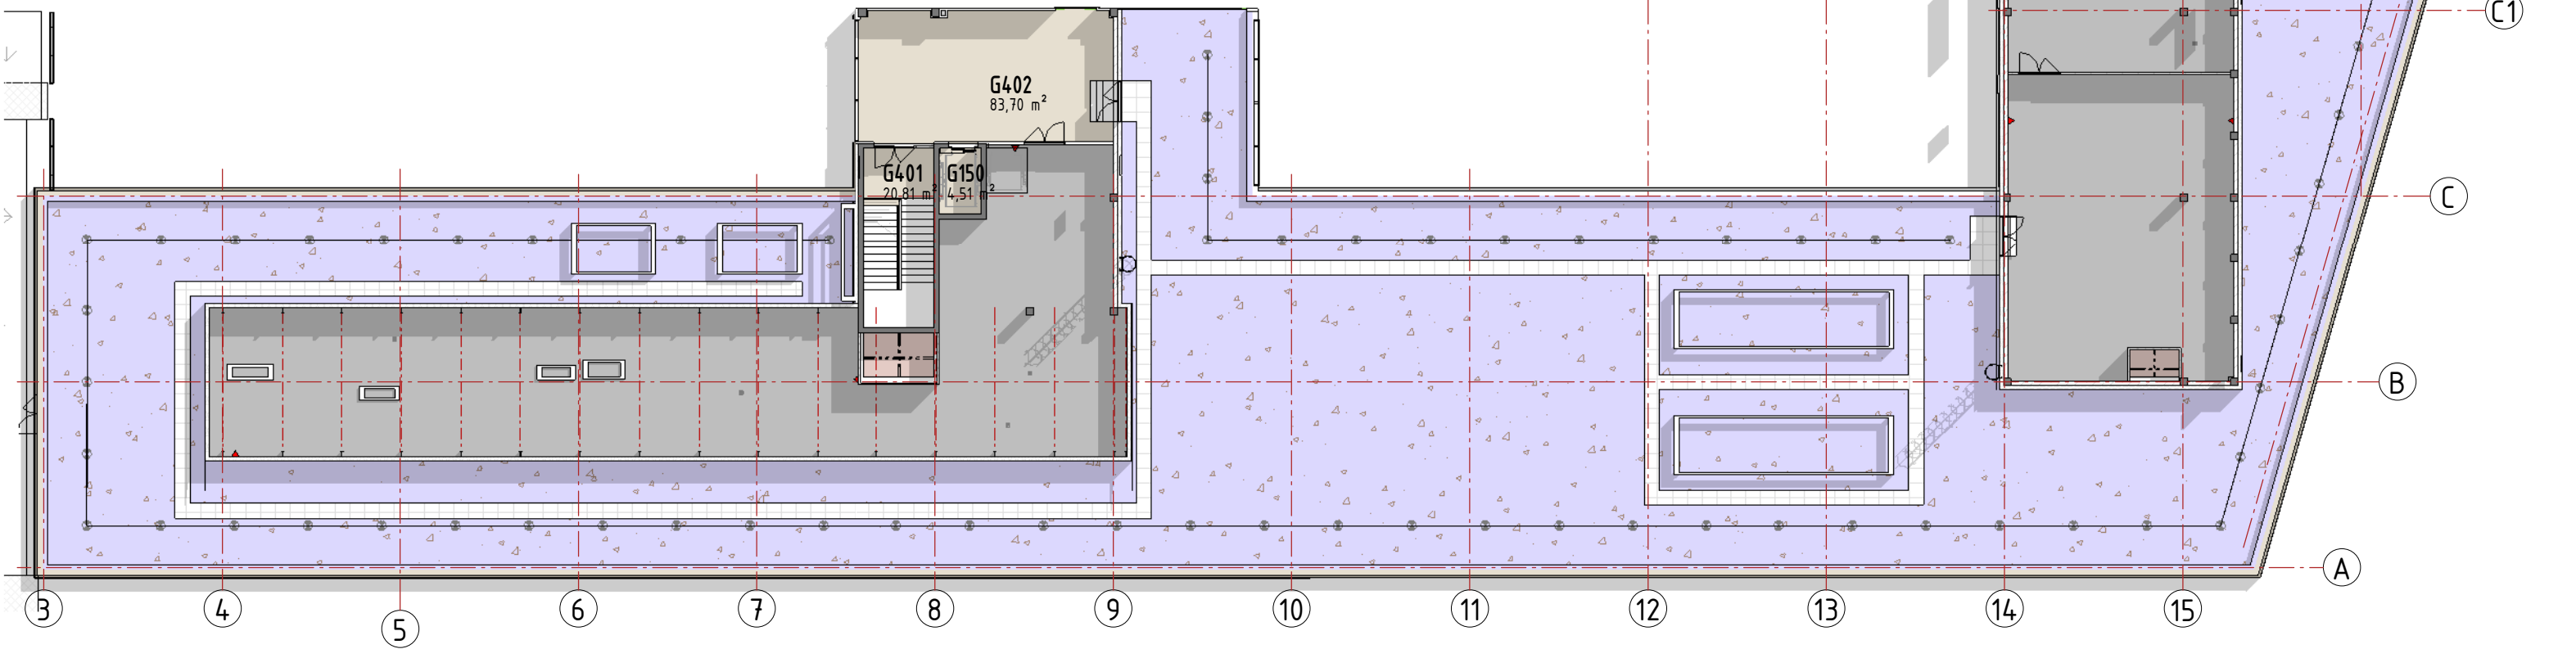

Název stavby: OBJEKT VTP					Vypracoval: Ing. Marek Vrba	
Název dokumentu: Dispozice 4NP					Datum: 07/2012	
					Měřítko: 1:250	
Kód dokumentu:	Zakázka: B-08-150-420	SO 101	Stupeň ZD	Členění dokumentace F.1.1.1	Č.přílohy D05	Revize 00